




SECTION A-A  
scale 1:50

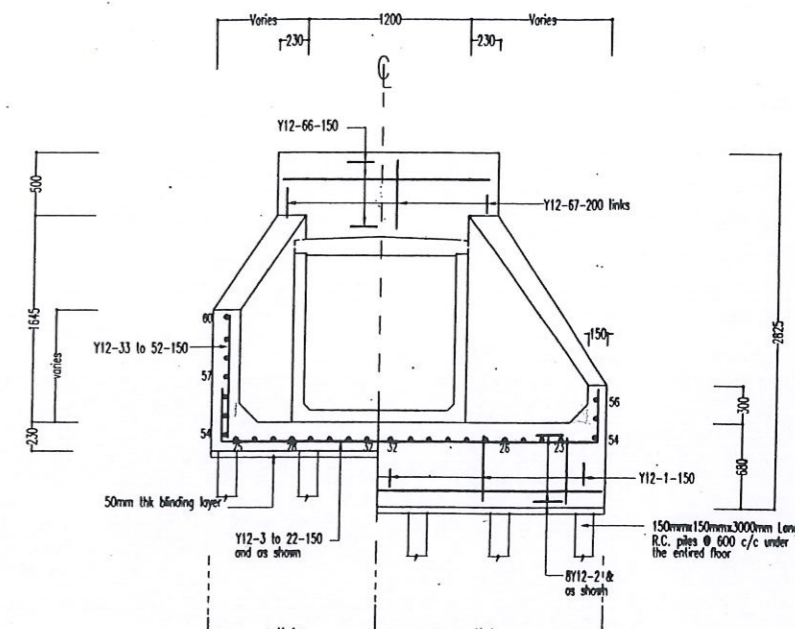

SECTION C-C  
scale 1:50

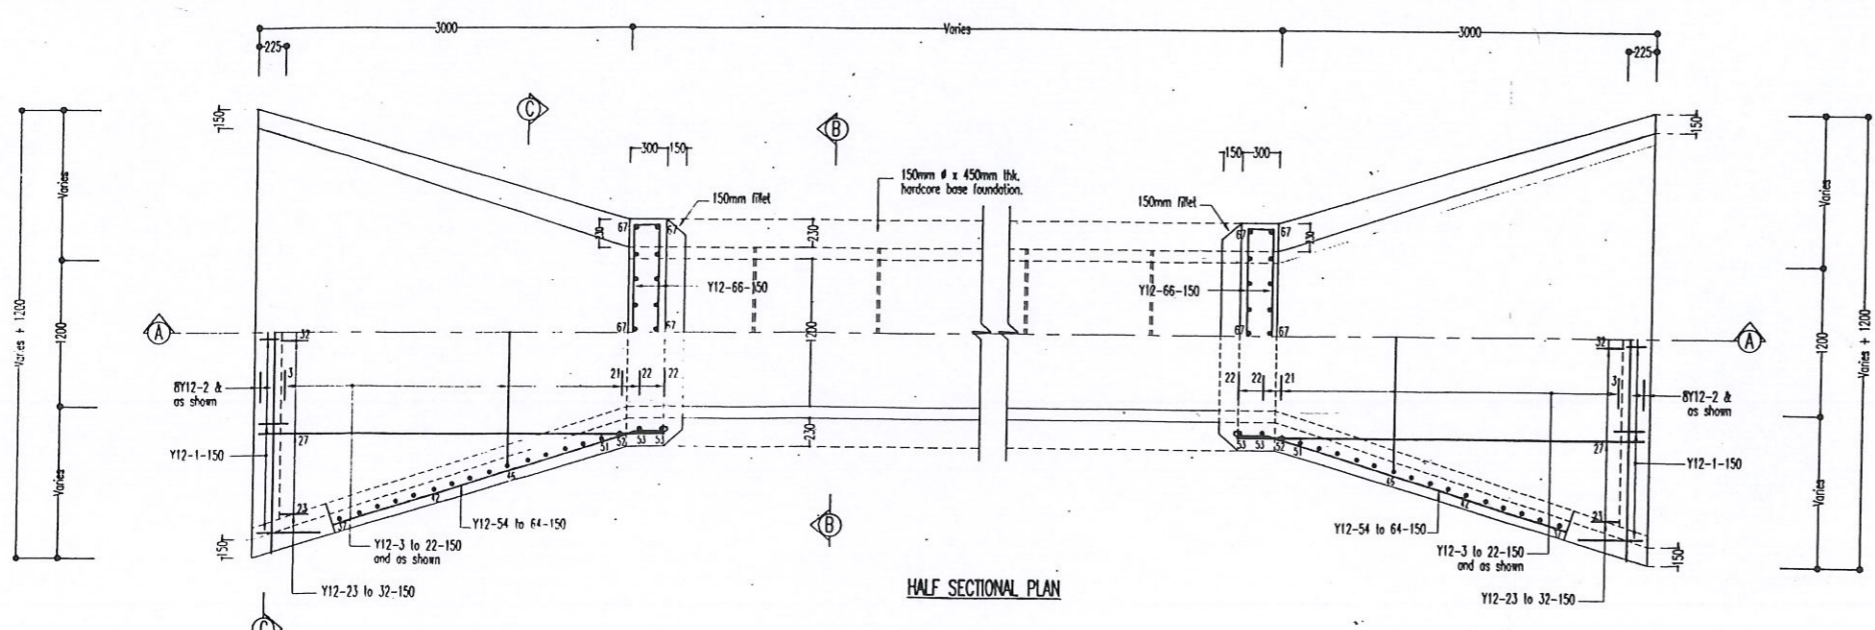

HALF SECTIONAL PLAN

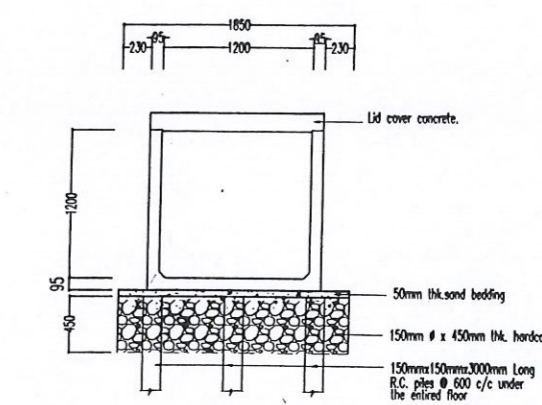

SECTION B-B  
scale 1:50

NOTES:

- All dimensions are in millimeters unless otherwise indicated.
- CONCRETE
  - Plain concrete grade 10 for 50mm thk. binding layer.
  - Reinforced concrete grade 30 for all reinforcement concrete.
- COVER TO REINFORCEMENT,
  - 40mm base slab and 25mm for all other reinforcement.
- FORMWORK
  - Rough faced formwork for surfaces in contact with earth fair faced formwork for all other surfaces.
- CONCRETE PILES
  - 150mmx150mmx3000mm long R.C. piles to be driven at 600mm centres bothways under the entire structure or as directed.
- PAINTING
  - As specified for all exposed concrete surfaces.

<p>KAWASAN PEMBANGUNAN PERTANIAN BERSEPADU PULAU PINANG Jalan Jelawat, Bandar Seberang Jaya, 13700 Perai, Pulau Pinang Tel: 04-3907801 Fax no: 04-3907803</p>	BUTIRAN	NOTA / PINDAAN	TANDA TANGAN	TARIKH	<h2 style="text-align: center;">KAWASAN PEMBANGUNAN PERTANIAN BERSEPADU PULAU PINANG</h2> <h3 style="text-align: center;">1200mm x 1200mm PRECAST BOX CULVERT</h3>	INILAH PELAN YANG BERKENAAN DI DALAM KONTRAK NO.	 KAMARUDDIN BIN SALEH JURUTERA PROJEK KAWASAN PEMBANGUNAN PERTANIAN BERSEPADU, NEGERI PULAU PINANG	 ZALFAH BT AYOP JURUTERA KANAN KAWASAN PEMBANGUNAN PERTANIAN BERSEPADU NEGERI PULAU PINANG												
									<table border="1"> <tr> <td>TANDATANGAN</td> <td>NAMA</td> <td>TARIKH</td> <td>SEKIL: 1 : 50 and as shown</td> </tr> <tr> <td>DIBAHAS OLEH</td> <td>SALIDA BT MOHD. SALEH</td> <td>OGOS 2013</td> <td>NO. PELAN: WDA/STO/M/13-17</td> </tr> <tr> <td>DILUKIS OLEH</td> <td>MARZUKI BIN TAMAT</td> <td>OGOS 2013</td> <td>NO. NBO.</td> </tr> <tr> <td>DISEMAK OLEH</td> <td>NOR AZIMAH BT CHE AZMI</td> <td>OGOS 2013</td> <td>NO. KADHET</td> </tr> </table>	TANDATANGAN	NAMA	TARIKH	SEKIL: 1 : 50 and as shown	DIBAHAS OLEH	SALIDA BT MOHD. SALEH	OGOS 2013	NO. PELAN: WDA/STO/M/13-17	DILUKIS OLEH	MARZUKI BIN TAMAT	OGOS 2013
TANDATANGAN	NAMA	TARIKH	SEKIL: 1 : 50 and as shown																	
DIBAHAS OLEH	SALIDA BT MOHD. SALEH	OGOS 2013	NO. PELAN: WDA/STO/M/13-17																	
DILUKIS OLEH	MARZUKI BIN TAMAT	OGOS 2013	NO. NBO.																	
DISEMAK OLEH	NOR AZIMAH BT CHE AZMI	OGOS 2013	NO. KADHET																	