






SECTIONAL PLAN

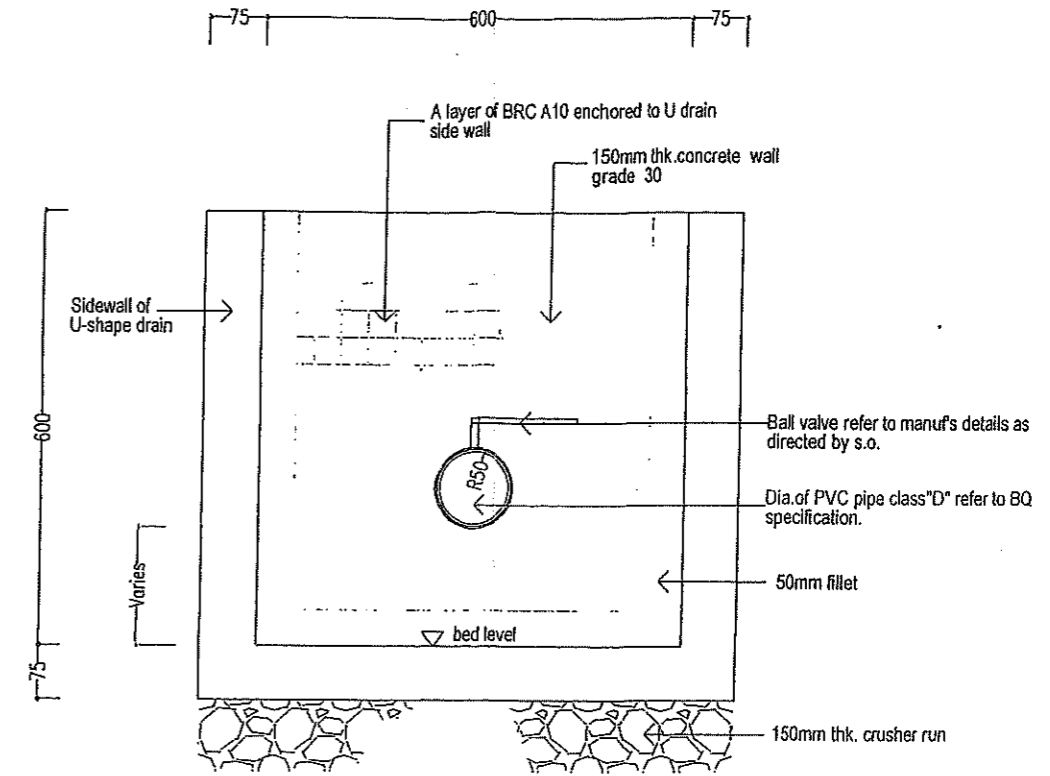

FRONT ELEVATION

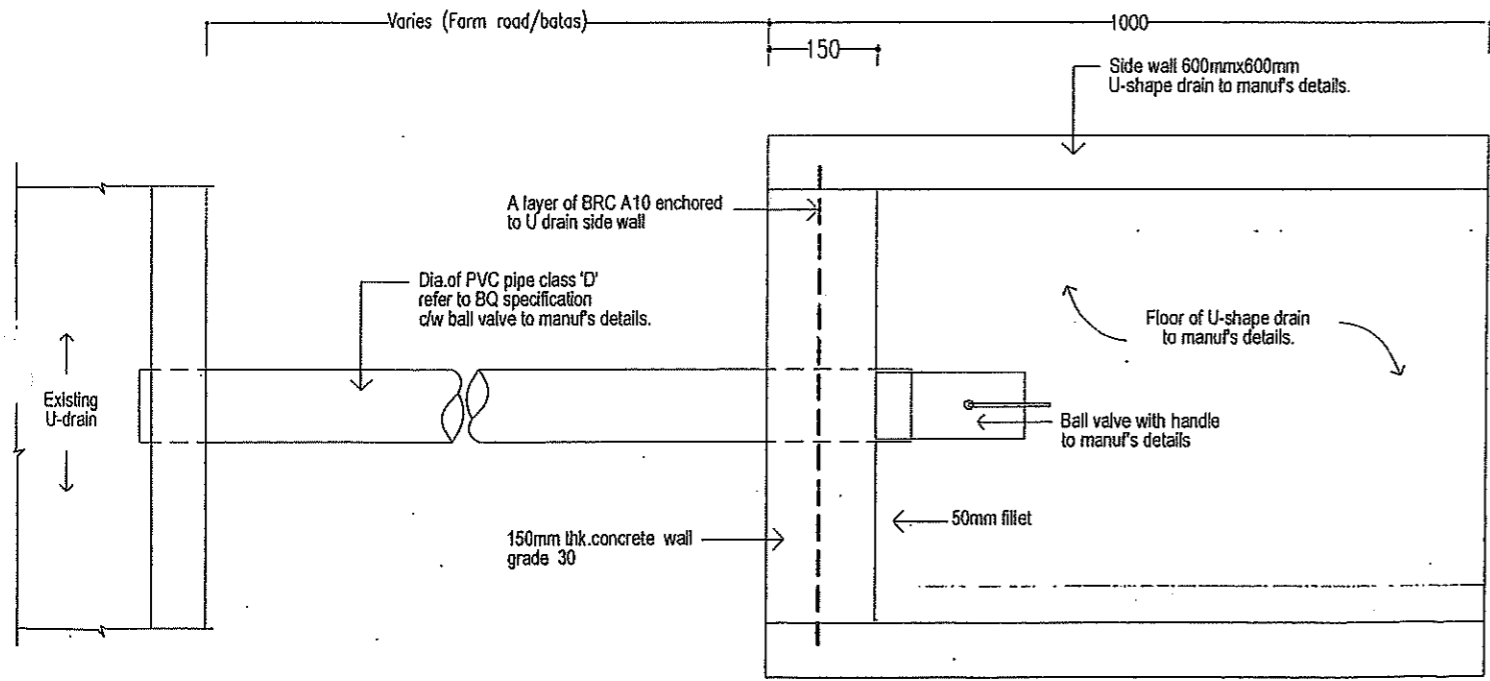

PLAN

 AWASAN PEMBANGUNAN PERTANIAN BERSEPADU PULAU PINANG Jalan Jelamut, Bandar Seberang Jaya, 13700 Perai, Pulau Pinang Tel: 04-3907801 Fax no: 04-3907803	BUTIRAN	NOTA PINDAAN	TANDA TANGAN	TARIKH	<b>KAWASAN PEMBANGUNAN PERTANIAN BERSEPADU PULAU PINANG</b>  <b>FARM IRRIGATION TURNOUT CHAMBER WITH BALL VALVE</b>	INILAH PELAN YANG BERKENAAN DI DALAM KONTRAK NO  _____ _____ _____ _____ _____	 E.U. KHIRUDDIN BIN DARUS JURUTERA PROJEK KAWASAN PEMBANGUNAN PERTANIAN BERSEPADU NEGERI PULAU PINANG	 MOHD ZAIROL AZMI BIN MOHD ZAINUN PENOLONG JURUTERA KANAN KAWASAN PEMBANGUNAN PERTANIAN BERSEPADU NEGERI PULAU PINANG																
									<table border="1"> <tr> <td>TANDATANGAN</td> <td>NAMA</td> <td>TARIKH</td> <td>SEKIL</td> <td>1 : 50 &amp; AS SKALA</td> </tr> <tr> <td>DIUBAHSUAI OLEH</td> <td>MOHD ZAIROL AZMI</td> <td>DEC. 2014</td> <td>NO. PELAN :</td> <td>IADA/STDM/14-13</td> </tr> <tr> <td>DILAKS OLEH</td> <td>MARZI KI B TAJAT</td> <td>DEC. 2014</td> <td>NO. NEG</td> <td></td> </tr> <tr> <td>DISEMBAK OLEH</td> <td></td> <td></td> <td>NO. KADNET</td> <td></td> </tr> </table>	TANDATANGAN	NAMA	TARIKH	SEKIL	1 : 50 & AS SKALA	DIUBAHSUAI OLEH	MOHD ZAIROL AZMI	DEC. 2014	NO. PELAN :	IADA/STDM/14-13	DILAKS OLEH	MARZI KI B TAJAT	DEC. 2014	NO. NEG	
TANDATANGAN	NAMA	TARIKH	SEKIL	1 : 50 & AS SKALA																				
DIUBAHSUAI OLEH	MOHD ZAIROL AZMI	DEC. 2014	NO. PELAN :	IADA/STDM/14-13																				
DILAKS OLEH	MARZI KI B TAJAT	DEC. 2014	NO. NEG																					
DISEMBAK OLEH			NO. KADNET																					